


VIV_B LOCALIZACIÓN
Calle Patrón, Barrio Alto, 04005, Almería.

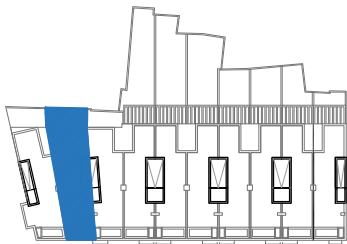


SUPERFICIES VIVIENDA B


Superficie útil interior	92,85 m2
Superficie construida	99,98 m2
Superficie construida porche-garaje cubierto	22,15 m2
Superficie jardín	11,32 m2
Superficie Solarium	47,25 m2




Documentación informativa sin carácter contractual y meramente ilustrativa sujeta a modificaciones necesarias por exigencias de orden técnico, jurídico o comercial de la dirección facultativa o autoridad competente. Las infografías de las fachadas, elementos comunes y restantes espacios orientativos y podrán ser objeto de verificación o modificación en los proyectos técnicos. En las infografías, los acabados, calidades, colores, corresponde con la establecida en proyecto entrámite. Toda la información y entrega de documentación se llevará a cabo conforme a lo dispuesto en el Real Decreto 515 / 1989 y demás normas que pudieran complementarlo ya sean de carácter estatal o autonómico.

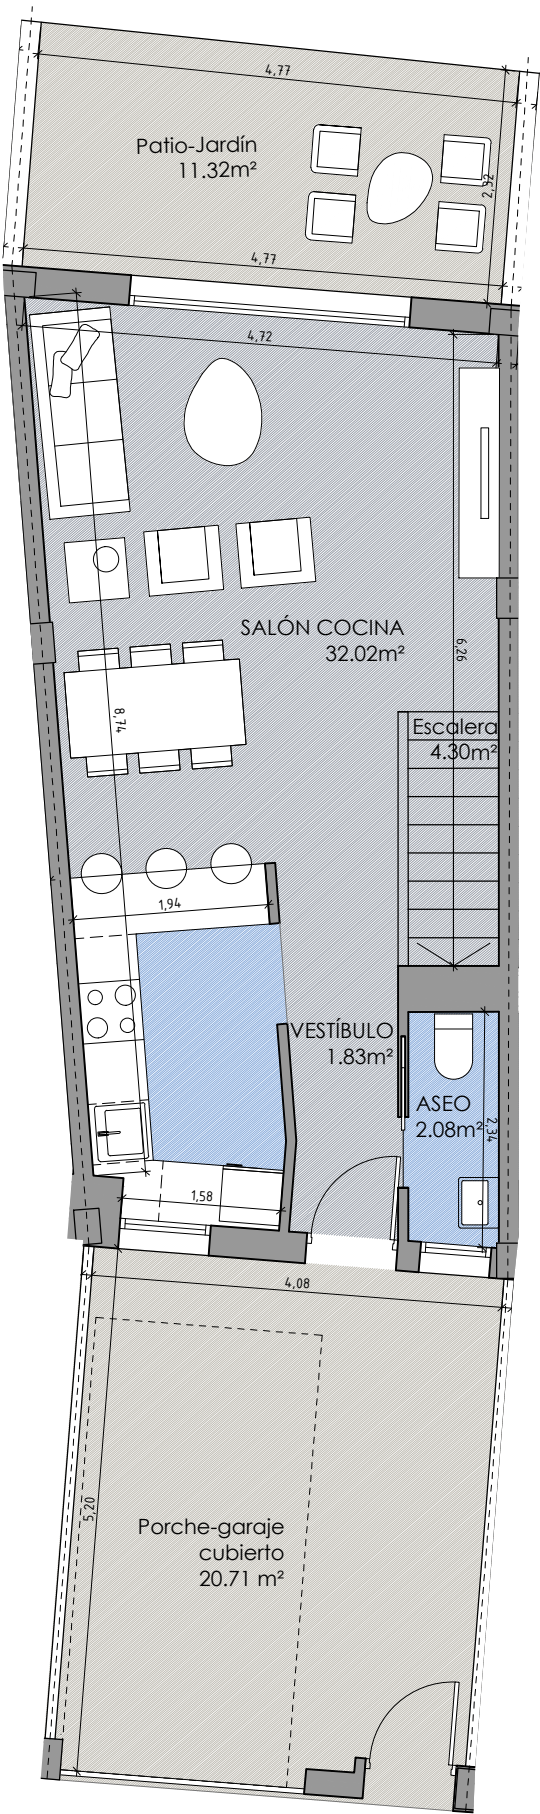

PLANTA BAJA

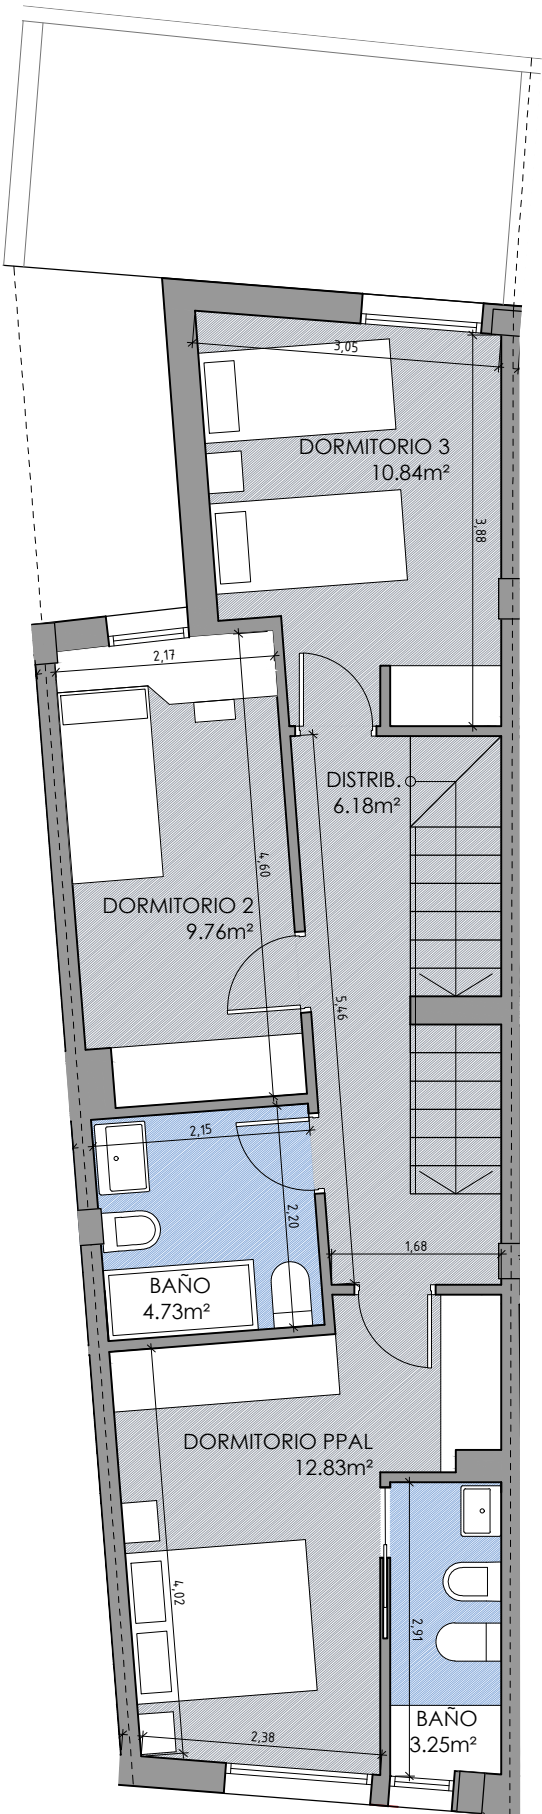

PLANTA PRIMERA

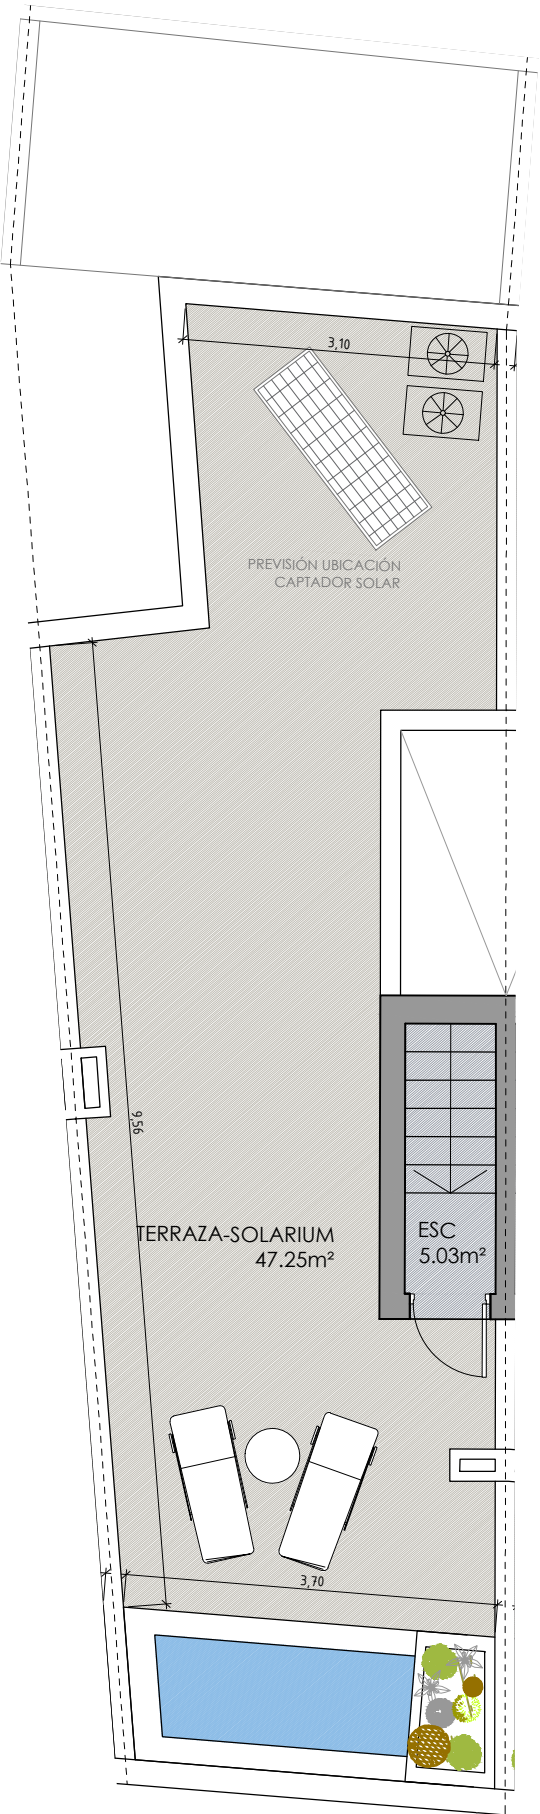

PLANTA ÁTICO